



PIANTA PIANO TERRA

scala 1:200


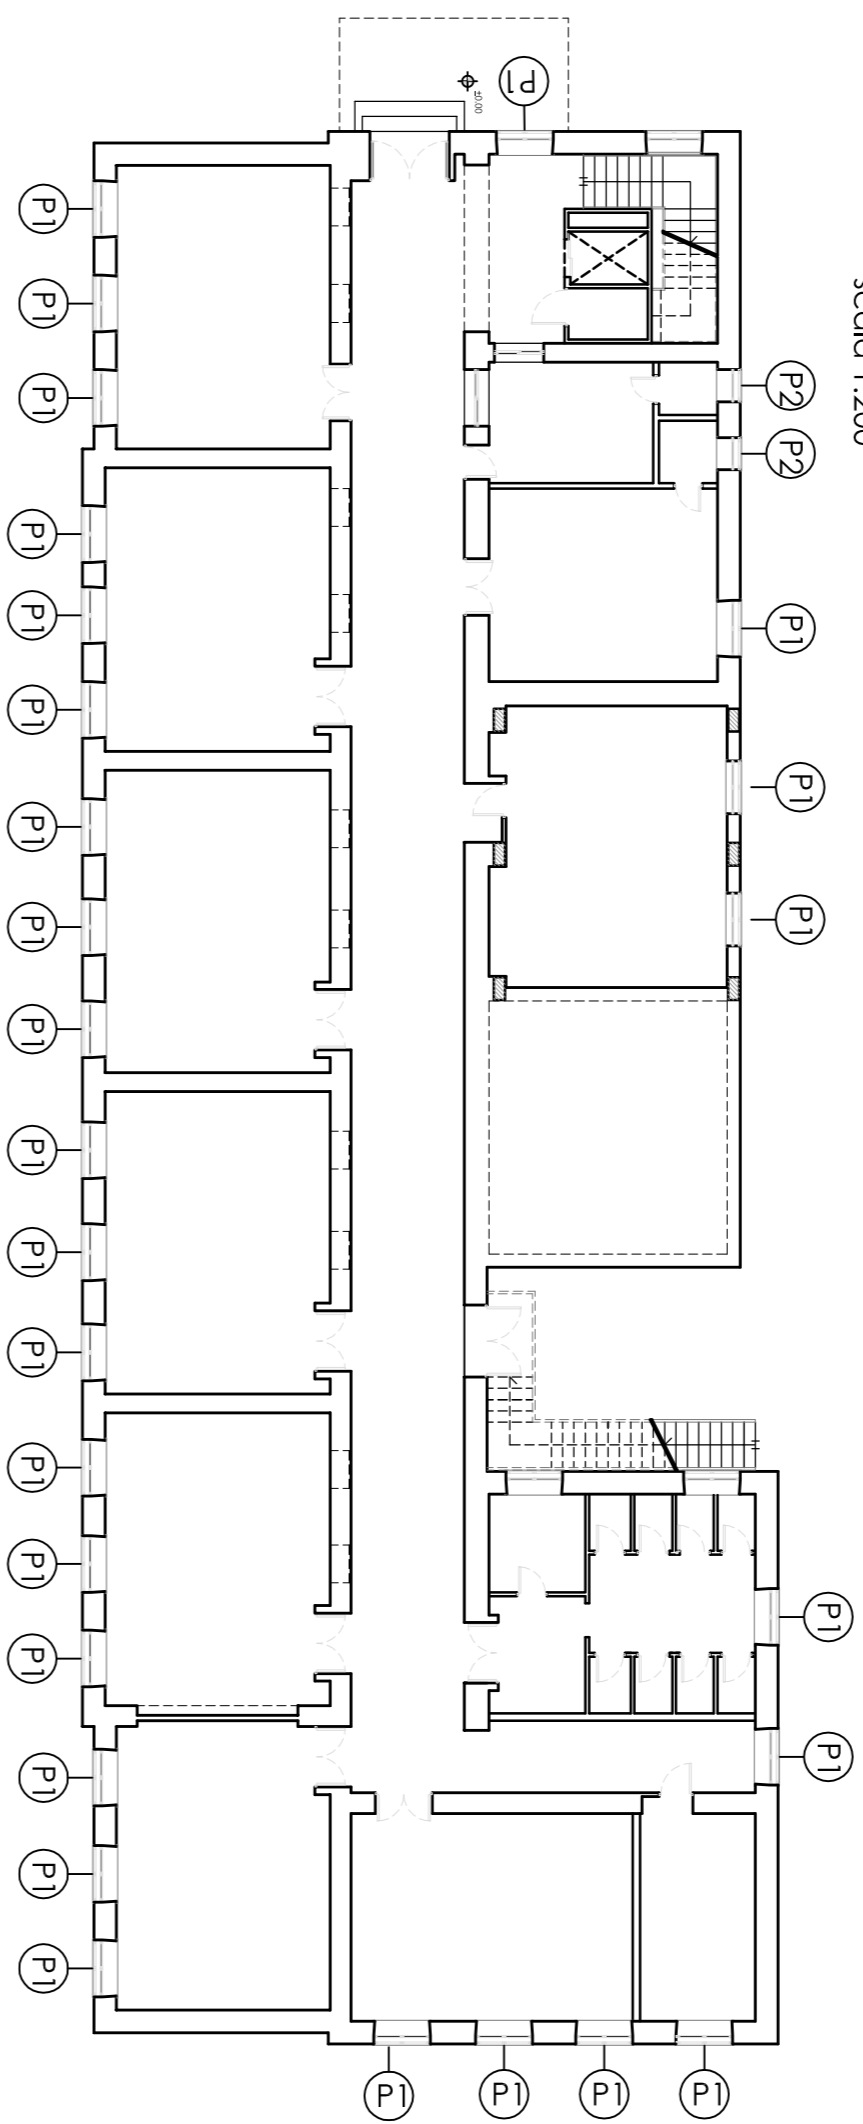


PIANTA PIANO PRIMO


scala 1:200

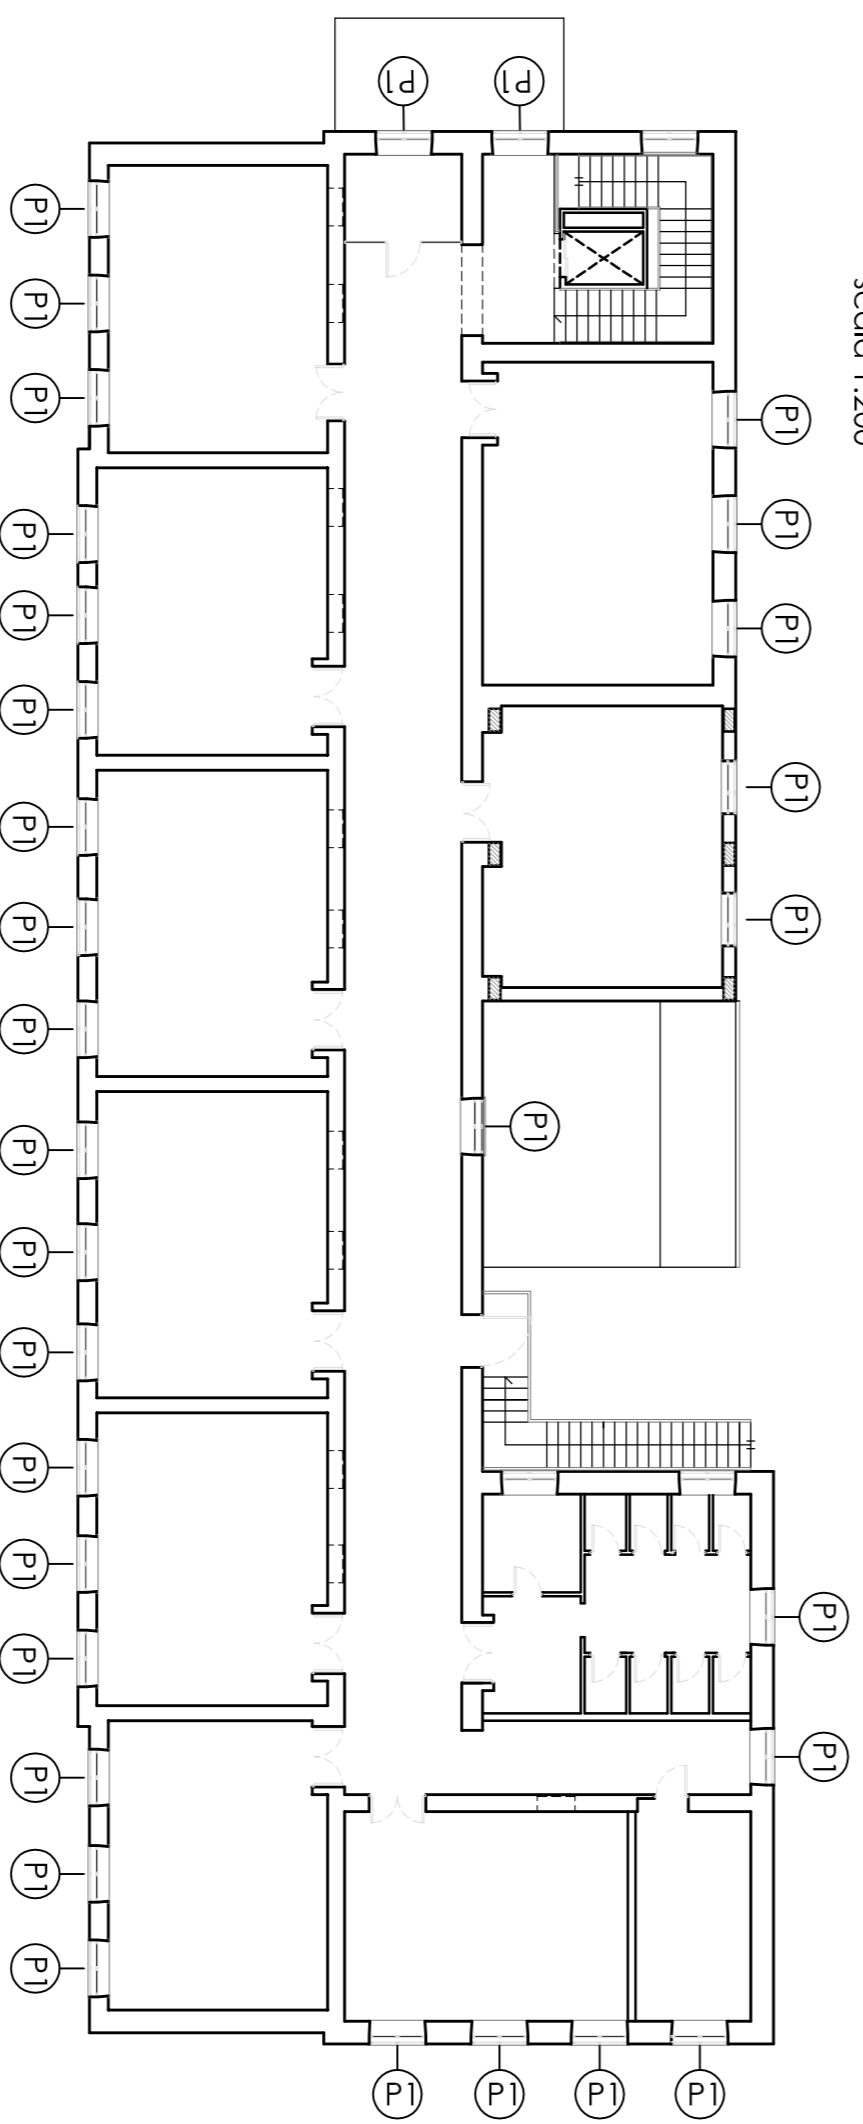

ABACO INFISSI

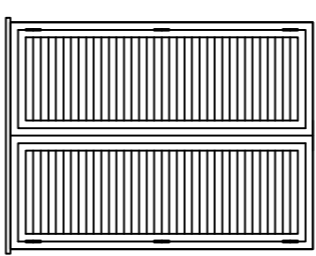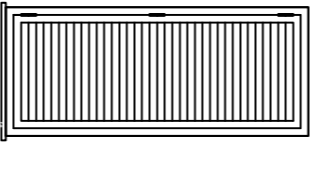P1	1500x2000	N° 60	Persiana in PVC a due ante apribili. Finitura colore legno	
P2	850x2000	N° 2	Persiana in PVC a due ante apribili. Finitura colore legno	

COMUNE DI CASTRONOVO DI SICILIA  
PROVINCIA DI PALERMO

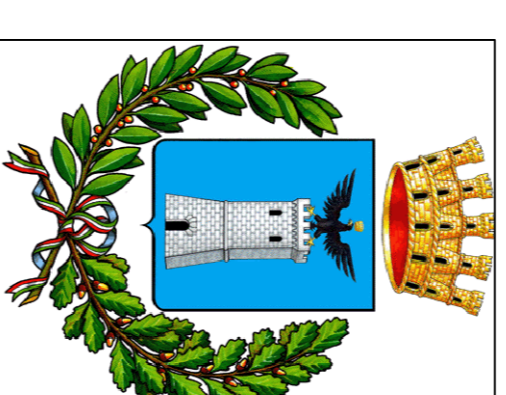

PROGETTO ESECUTIVO

IL COMMITTENTE: AMMINISTRAZIONE COMUNALE DI CASTRONOVO DI SICILIA (PA)

OPERA: PROGETTO ESECUTIVO DI RISTRUTTURAZIONE, MESSA IN SICUREZZA E  
**ADEGUAMENTO SISMICO** DEGLI EDIFICI SCOLASTICI COMUNALI (SCUOLA  
ELEMENTARE)

ELABORATO: INFISSI TAV. 6

Aggiornamento: Giugno 2019

IL PROGETTISTA:  
Arch. Francesco Vitale

IL COMMITTENTE:  
Amministrazione Comunale di Castrolibero (PA)  
I.R.U.P.