




- ▭ Plafoniera di emergenza
- ▭ Plafoniera di illuminazione

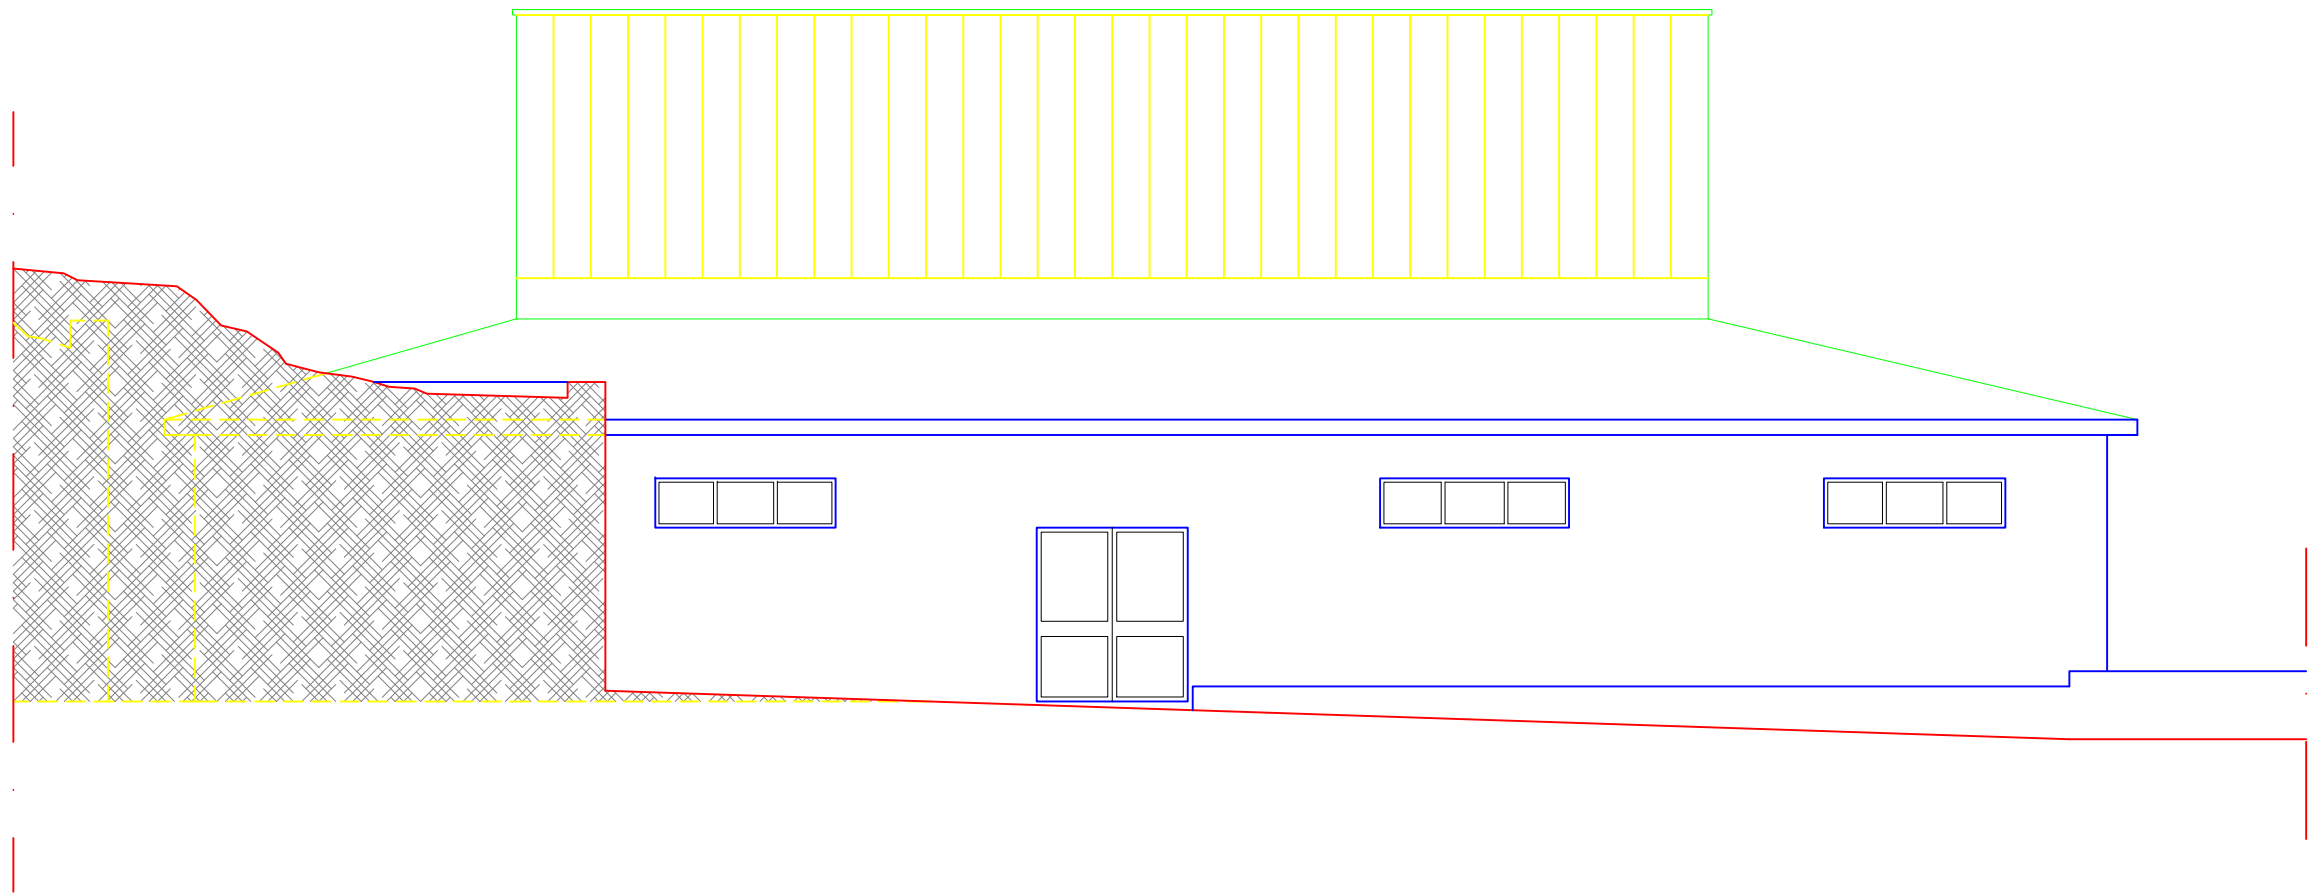


PROSPETTO N-E
Scala 1:100

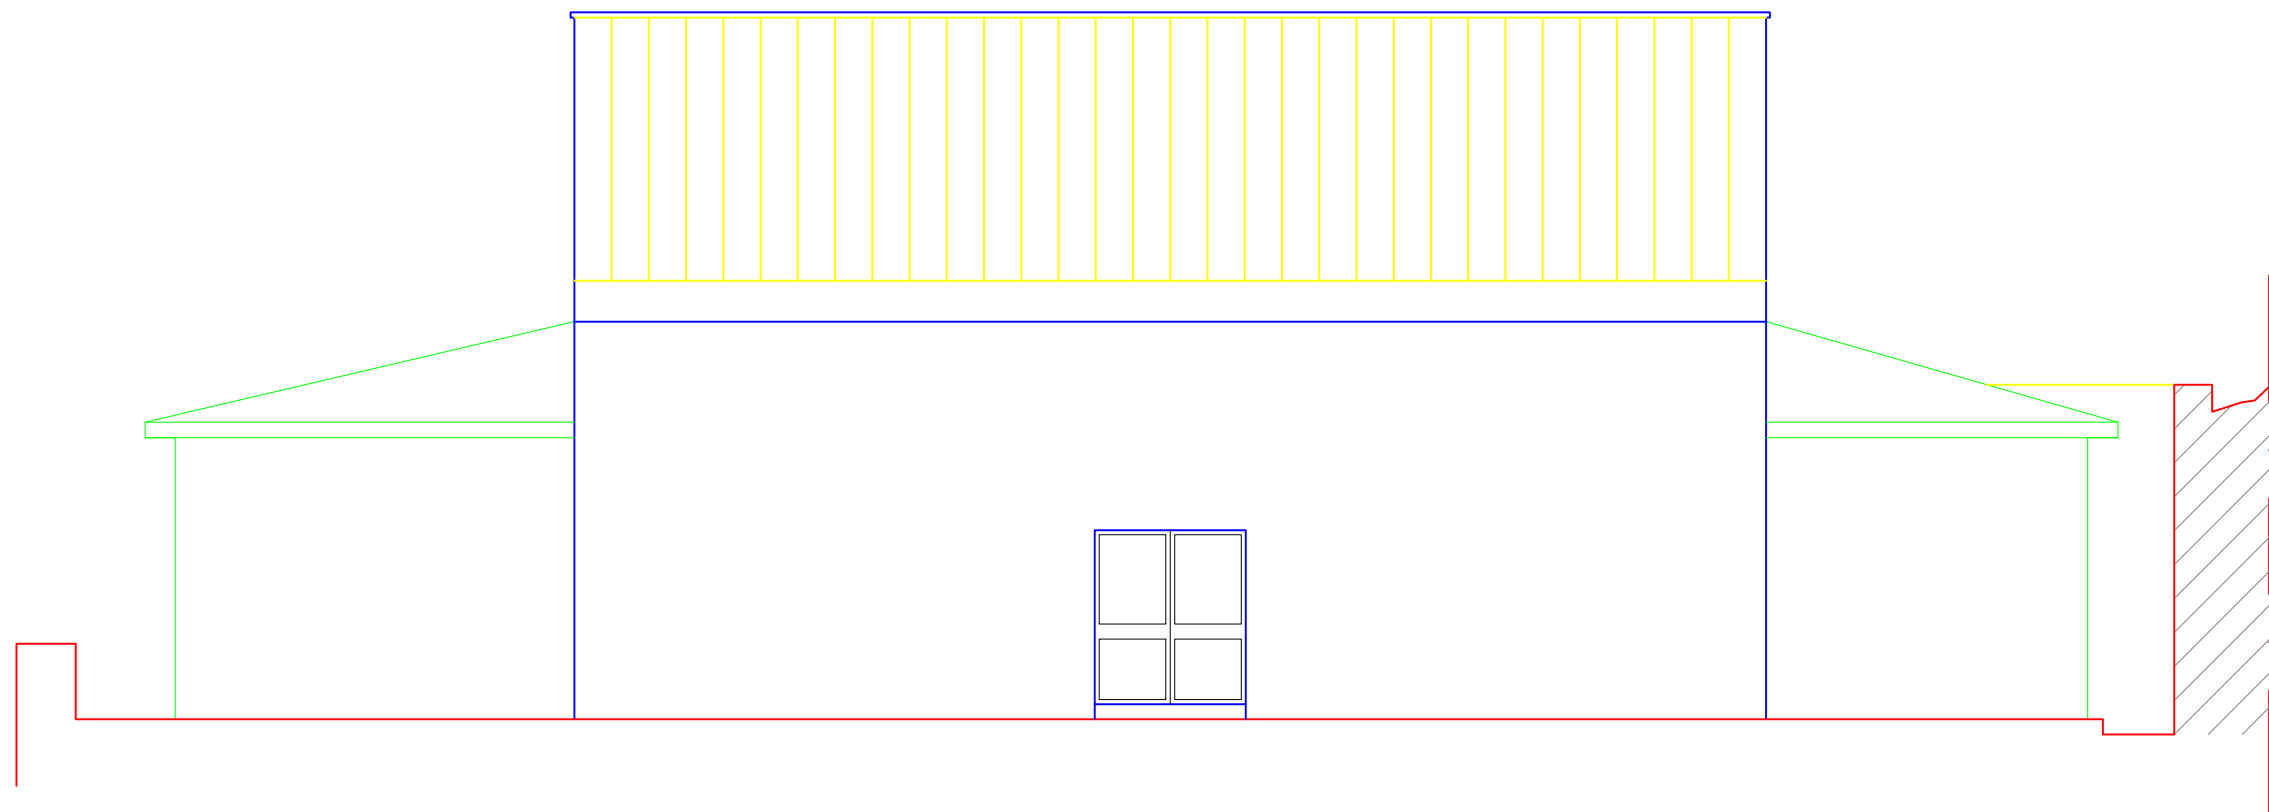

PROSPETTO S-O
Scala 1:100

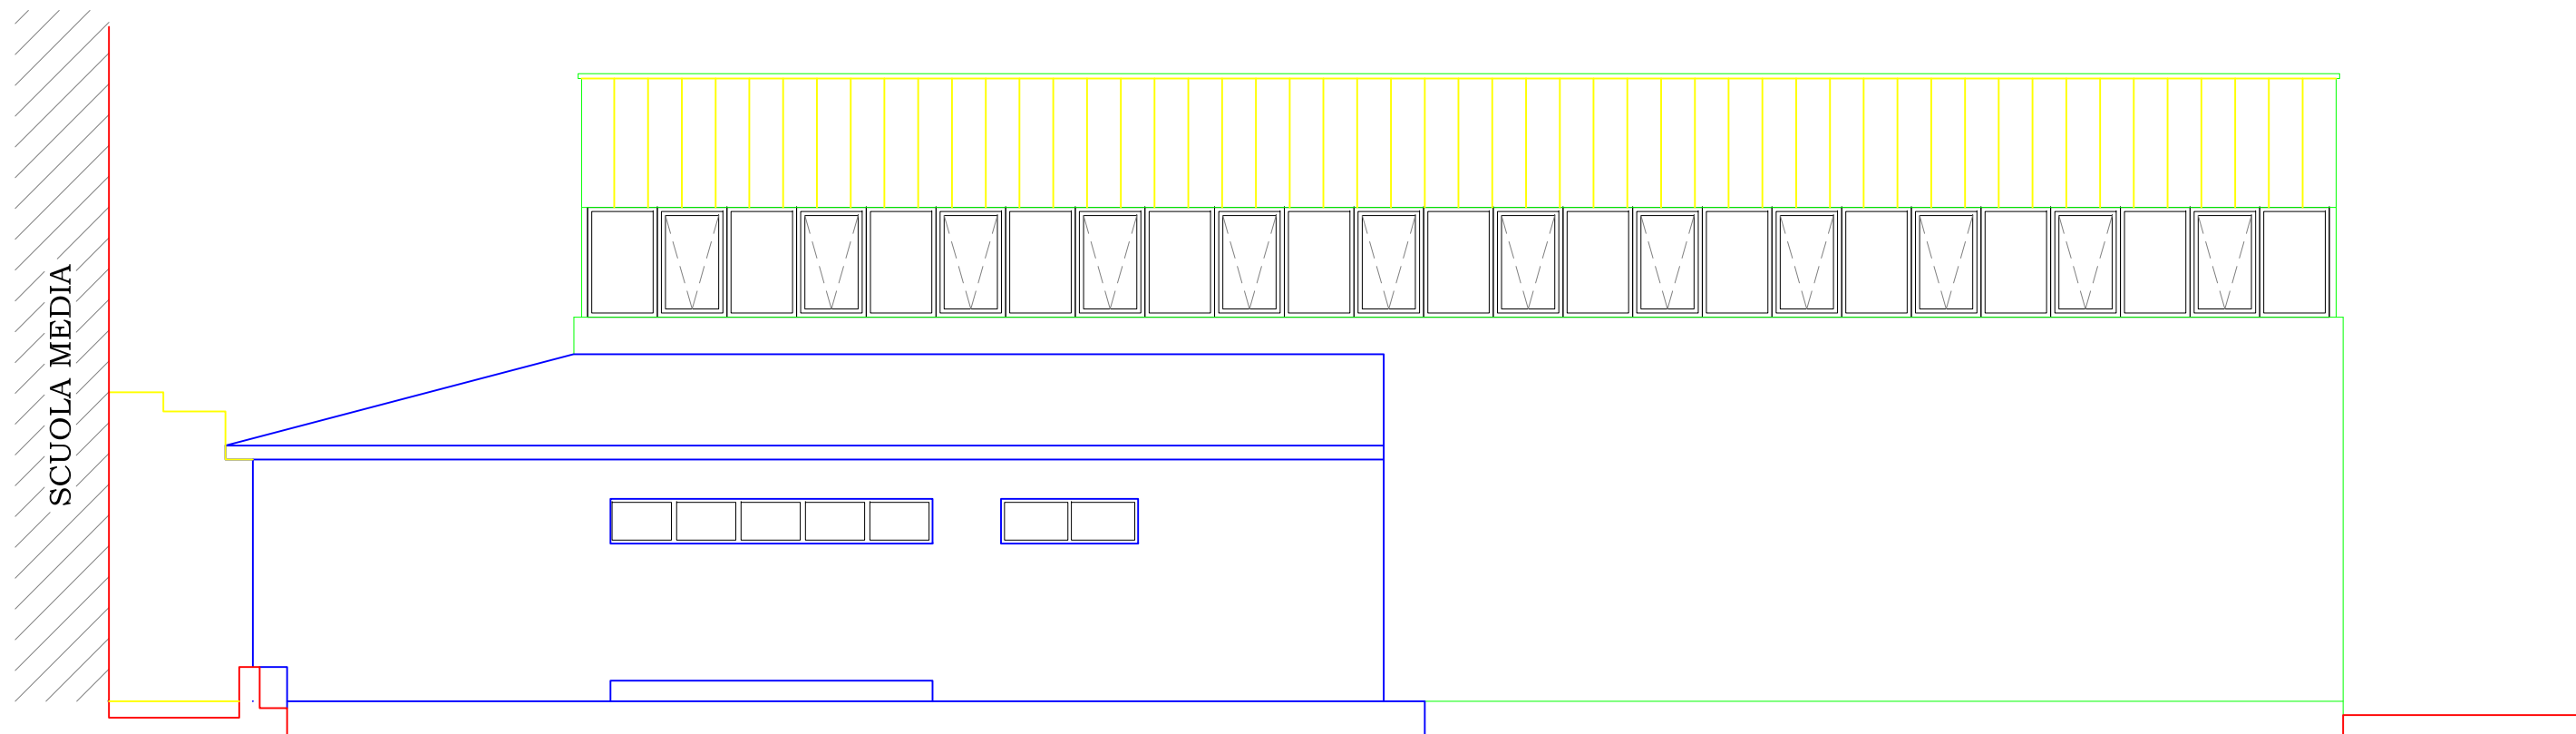

PROSPETTO N-O
Scala 1:100

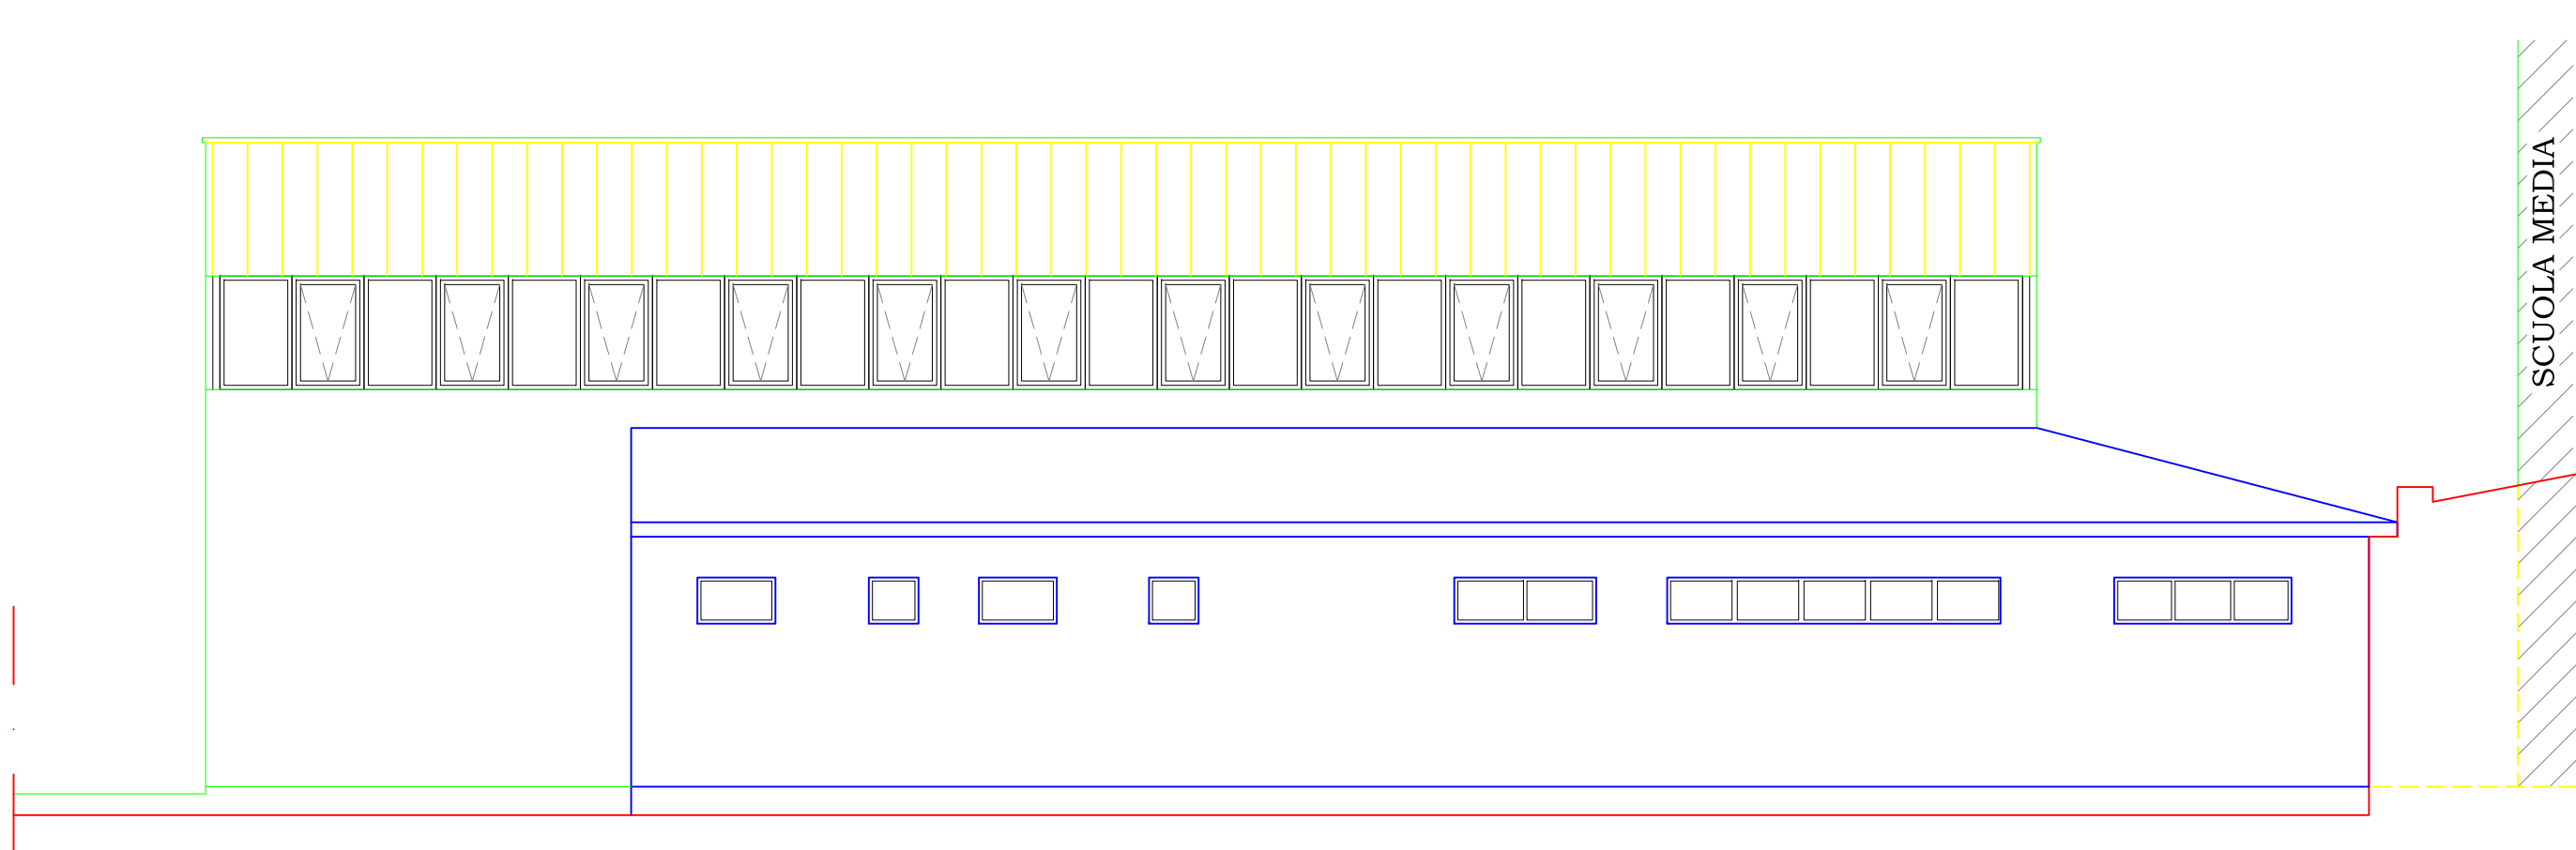

PROSPETTO S-E
Scala 1:100